ОСВЕТЛЕНИЕ

Ток осветление таван

Ток осветление стена

Захранване за лед лента скрито осветление в таван
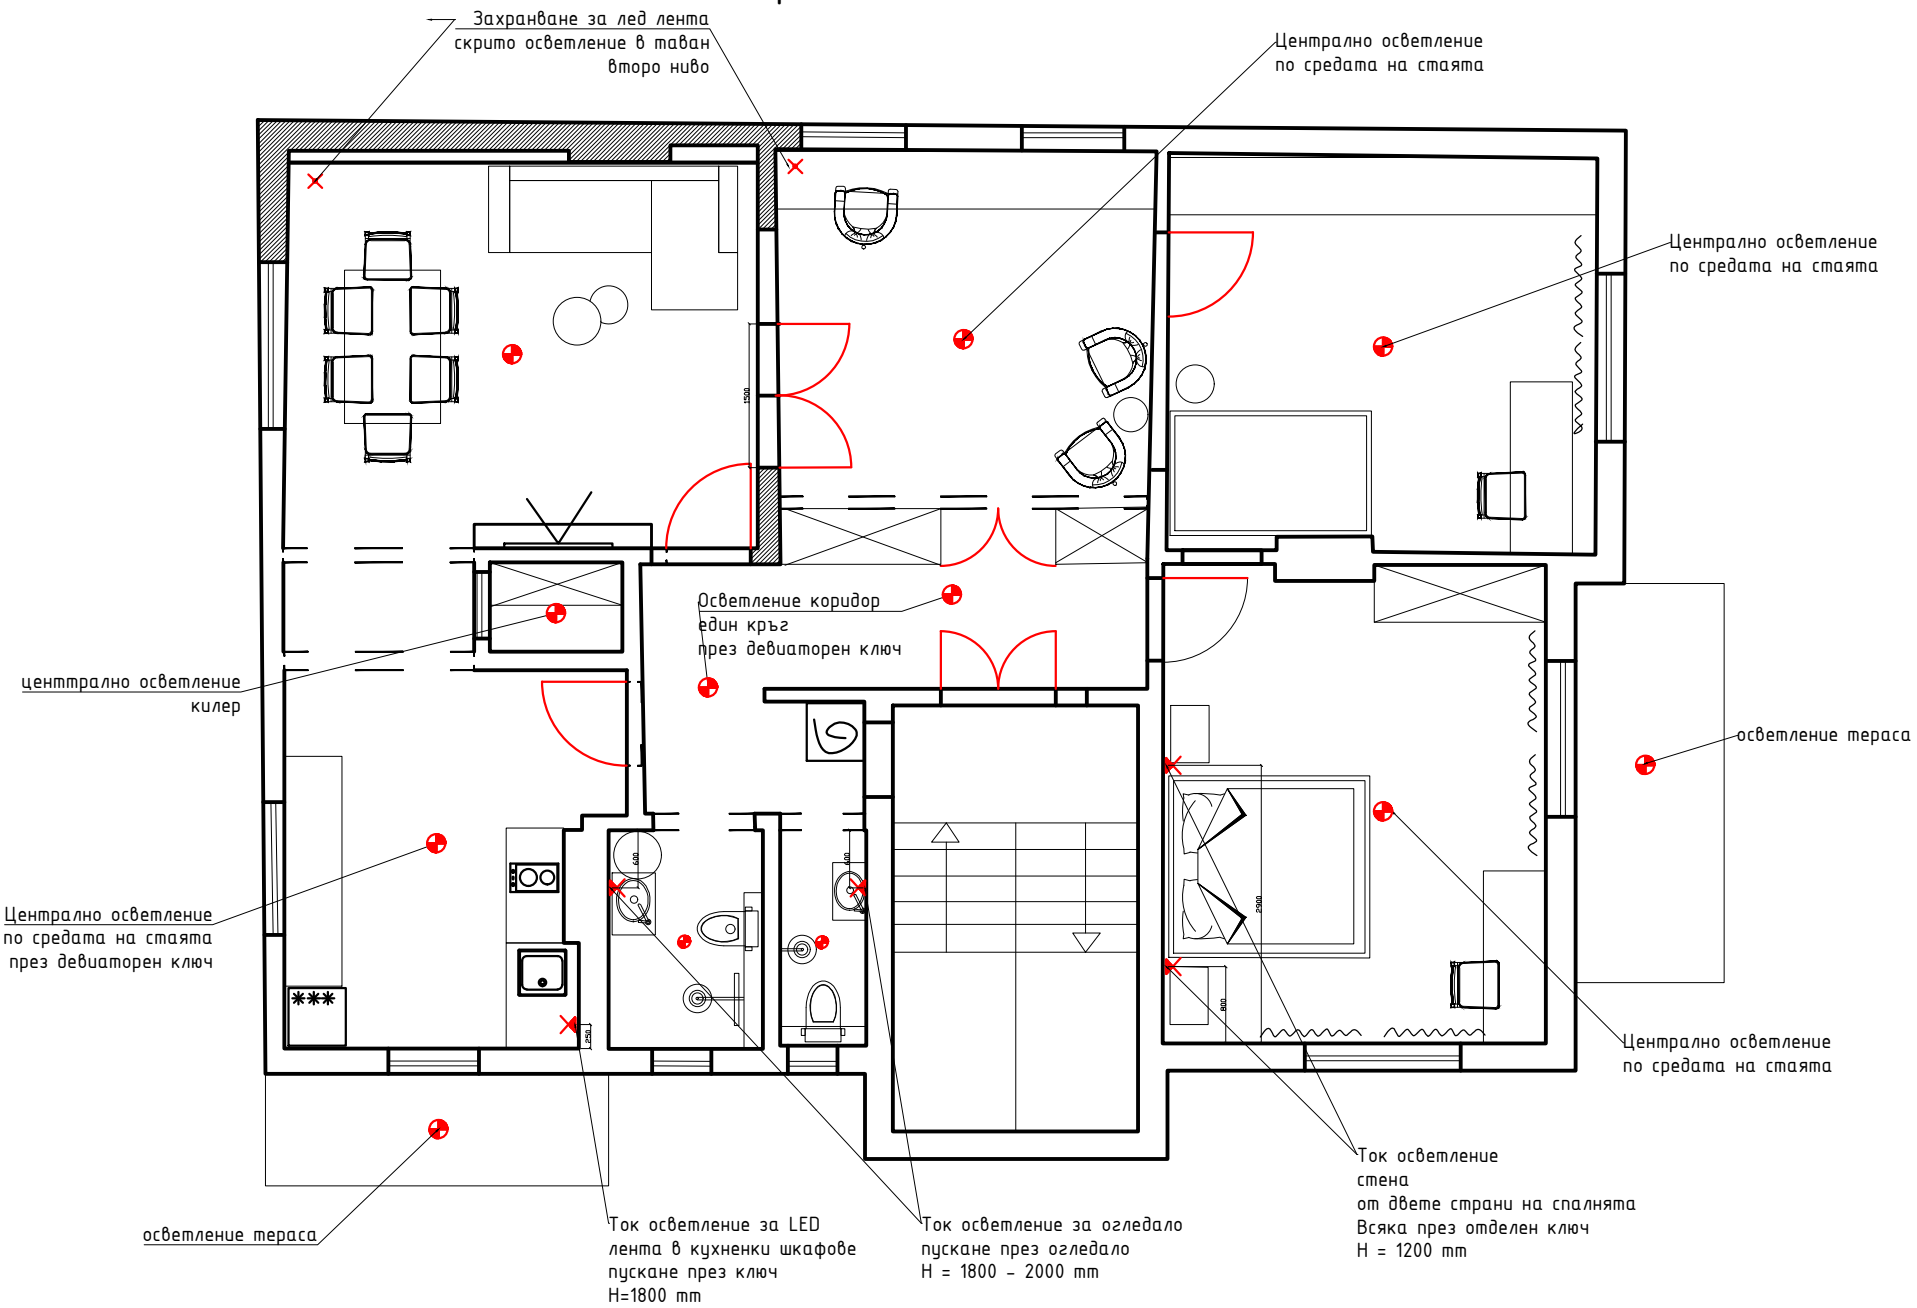
Вариант 3