


- — Ток осветление таван
- ✕ — Ток осветление стена
- ✕ — Захранване за лед лента скрито осветление в таван

# ОСВЕТЛЕНИЕ И КЛЮЧОВЕ

## — Вариант 3

- ⤴ — Обикновен ключ H=110 cm
- ⤴ — Сериен ключ H=110 cm
- ⤴ — Девиаторен ключ H=110 cm
- ✕ — Кръстат ключ H=110 cm

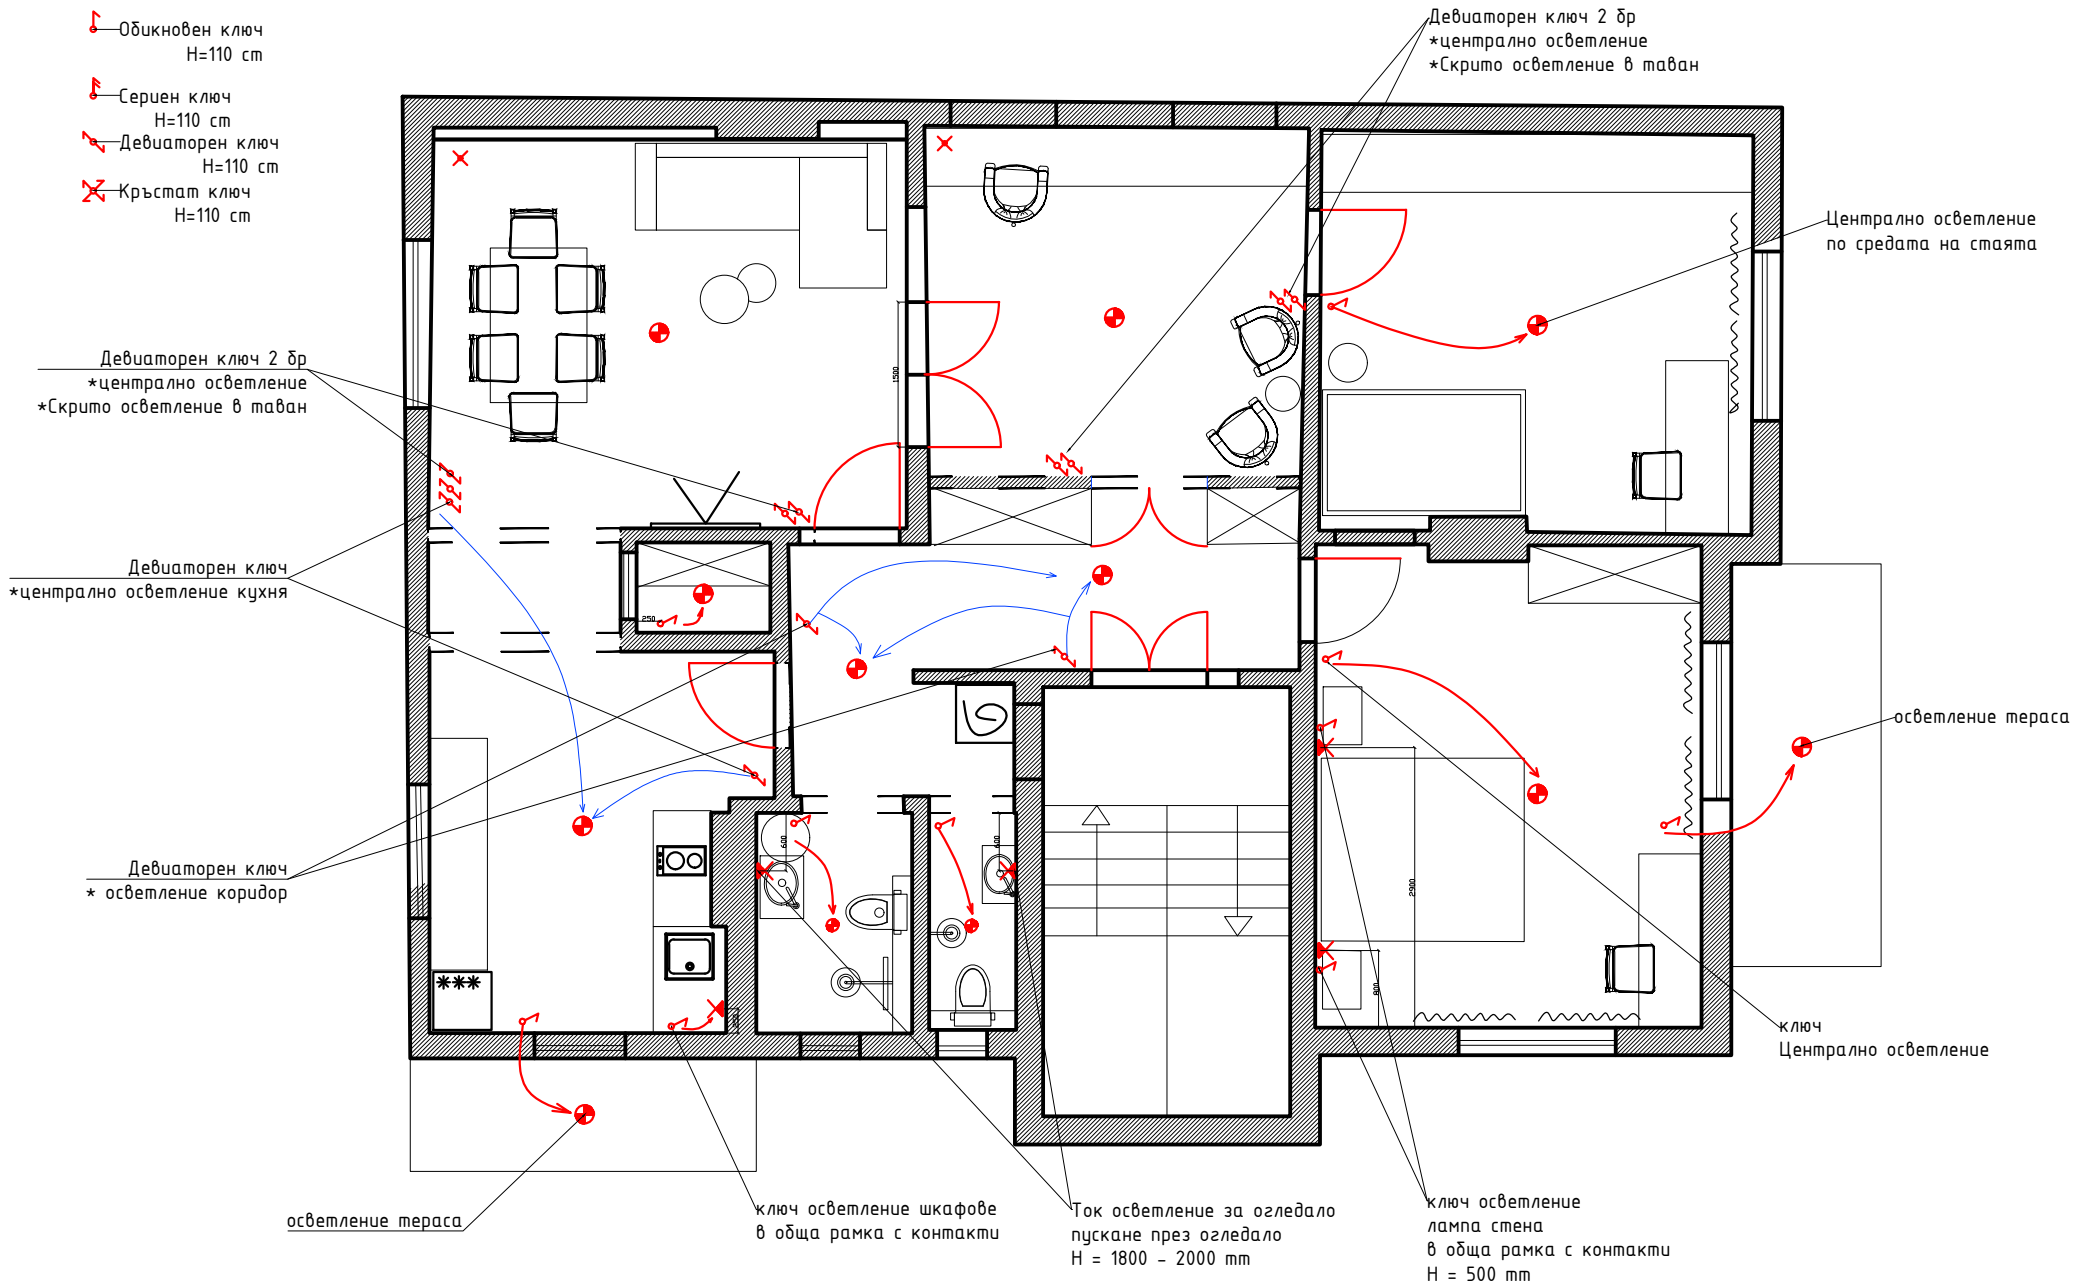

Девиаторен ключ 2 бр  
\*централно осветление  
\*скрито осветление в таван

Централно осветление по средата на стаята

Девиаторен ключ 2 бр  
\*централно осветление  
\*скрито осветление в таван

Девиаторен ключ  
\*централно осветление кухня

Девиаторен ключ  
\* осветление коридор

осветление тераса

Ключ  
Централно осветление

осветление тераса

ключ осветление шкафове в обща рамка с контакти

Ток осветление за огледало пускане през огледало H = 1800 - 2000 mm

ключ осветление лампа стена в обща рамка с контакти H = 500 mm