ЗИДАРИЯ

Зидария
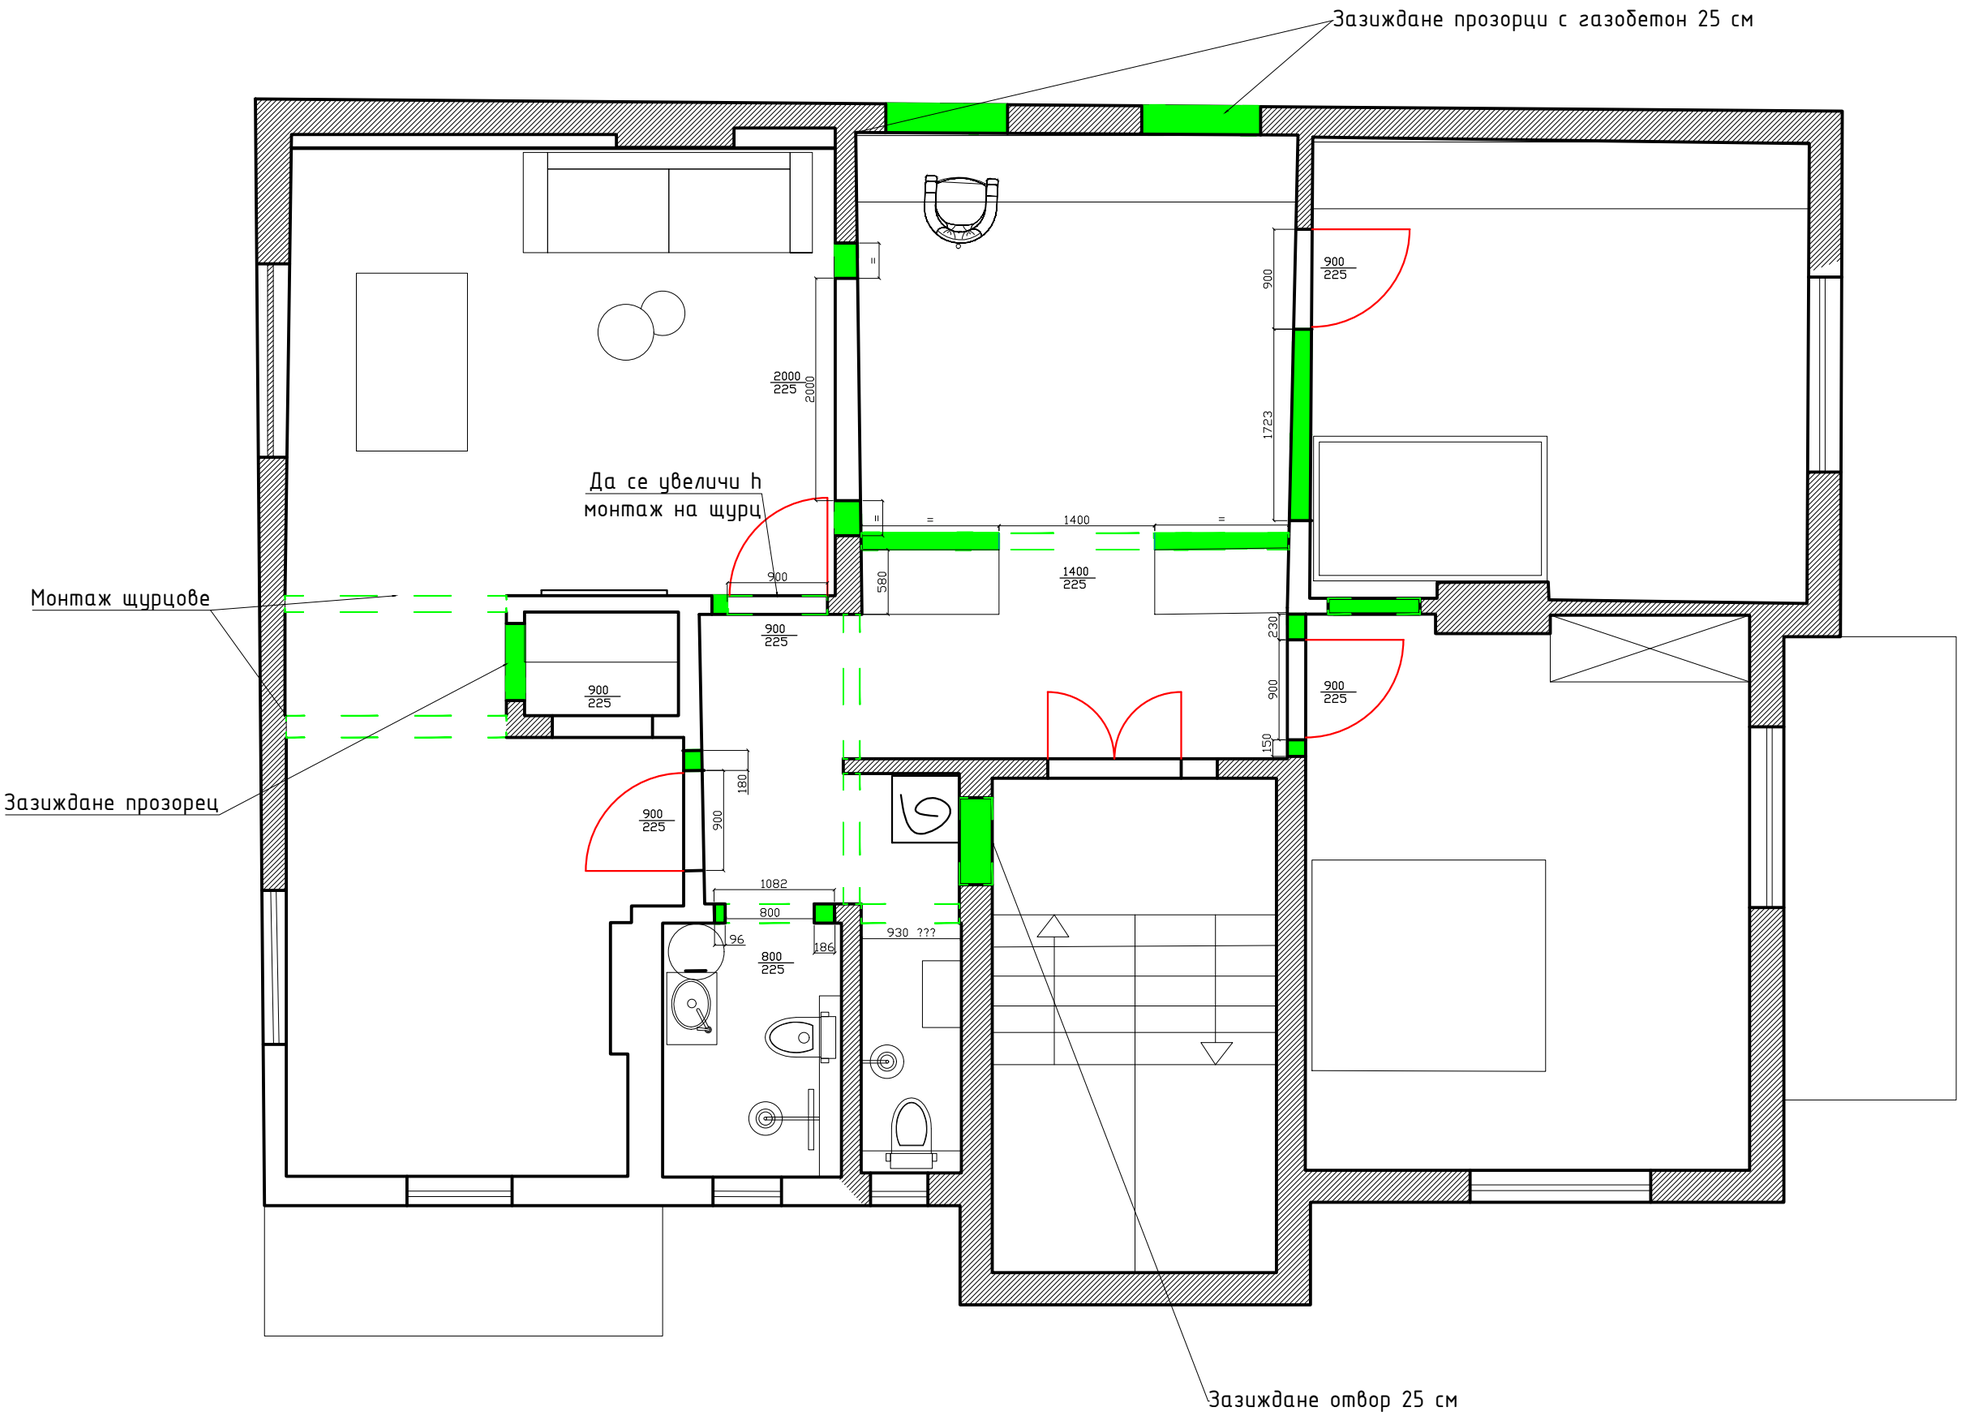
Вариант 3